



PLANTA DE COBERTURA
Escala 1:75

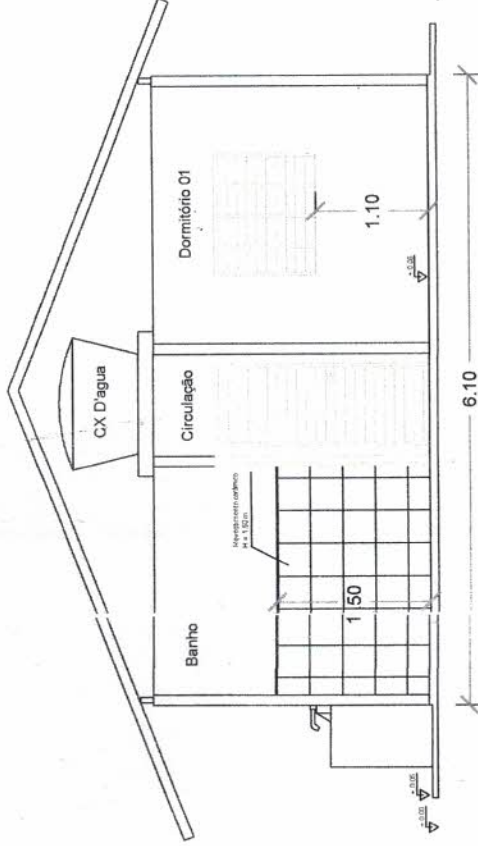

CORTE AA
Escala 1:50

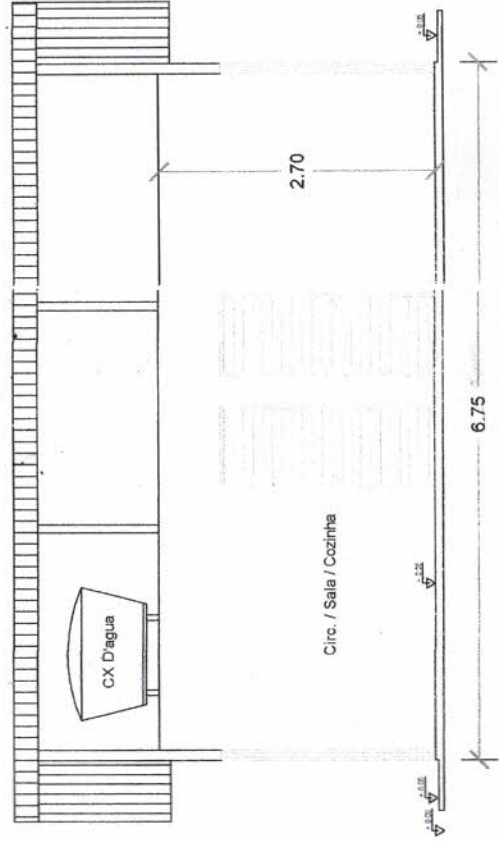

CORTE BB
Escala 1:50

Observações:

Escala: INDICADA

02/02

DATA: XX/XX/XXXX

Título

RESIDENCIA UNIFAMILIAR

Conteúdo

PLANTA DE COBERTURA, CORTE BB',
CORTE AA', QUADRO DE ABERTURAS

PREFEITURA MUNICIPAL DE CANARANA
CNPJ: 15.023.922/0001-91
Proprietário

Gustavo H. Machado Alves

GUSTAVO H. MACHADO ALVES
Eng. Civil CREA: 12.42828/63 E. Machado A.
Responsável Técnico: GUSTAVO MACHADO ALVES
C.R. 12.42828/63

Endereço da Obra

Áreas

TOTAL CONSTRUIDO: 40,24 M2