

**CANAPLAN - LTDA**

Canarana Planejamentos Agropecuarios e Topograficos Ltda  
Avenida Rio Grande do Sul, nº 654, Centro - Canarana-MT, 78640-000 Fone 66 478 1661 Fax 66 478 1708  
canaplan.agrimensura@terra.com.br

**MEMORIAL DESCRITIVO**

**DESMEMBRAMENTO DE ÁREA**

**TRANSMITENTE** : MUNICÍPIO DE CANARANA  
**ADQUIRENTE** : SINDICATO DOS SERVIDORES PUBLICOS MUNICIPAIS  
CANARANA-MT.  
**IMÓVEL** : Lote Urbano nº02, Quadra nº 06, à ser desmembrado  
**LOCALIZAÇÃO** : Loteamento denominado PARQUE FLAMBOYANT  
**MUNICIPIO** : Canarana-MT.  
**ÁREA TOTAL** : 10.000,00 m<sup>2</sup> (Dez mil metros quadrados)

**LIMITES E CONFRONTAÇÕES**

Lote nº 02, da quadra nº 06, com área de 10.000,00 m<sup>2</sup>, Loteamento denominado PARQUE FLAMBOYANT, limitando a Frente com o Lote nº 01, medindo 196,20 metros; Fundos com Ismar Kurt Grubert, medindo 127,63 metros e Esporte Clube Canarana, medindo 10,14 metros, Lado Esquerdo com o Esporte Clube Canarana, medindo 30,00 metros e Rua São Miguel das Missões, medindo 108,45 metros.

**Após o desmembramento o lote ficará assim constituído:**

Lote nº02 (Área Remanescente), localizado na esquina da Rua Pirapó com a Rua São Miguel das Missões, quadra nº 06, com área de 1.355,77 m<sup>2</sup>, Loteamento denominado PARQUE FLAMBOYANT, limitando a Frente com Esporte Clube Canarana, medindo 30,00 metros e Rua São Miguel das Missões, medindo 5,00 metros; Fundos com o Lote 02-"A", medindo 4,46 metros e 31,30 metros; Lado Direito o Lote 02-"A", medindo 15,14 metros e 41,63 metros; Lado Esquerdo com o Esporte Clube Canarana, medindo 10,14 metros e Ismar Kurt Grubert, medindo 41,49 metros.


Lote nº 02-"A" (Área Desmembrada), localizado a 5,00 metros da esquina da Rua Pirapó com a Rua São Miguel das Missões, quadra nº 06, com área de 8.644,23 m<sup>2</sup>, Loteamento denominado PARQUE FLAMBOYANT, limitando a Frente com o Lote nº 01, medindo 196,20 metros; Fundos com Ismar Kurt Grubert, medindo 86,14 metros e Área Remanescente do Lote 02, medindo 41,63 metros e 15,14 metros, Lado Esquerdo a Área Remanescente do Lote 02, medindo 31,30 metros e 4,46 metros, e Rua São Miguel das Missões, medindo 103,45 metros.


Fica assim concluído o presente memorial descritivo.

Canarana-MT, 13 de setembro de 2019.


  
**Eloi A. B. Serafim**  
TECNOLOGIA DA CONST. CIVIL / ESTRADAS  
E TOPOGRAFIA REG. NAC. 220489952-2  
CÓDIGO CREDENCIAMENTO INCRA A M T

N.v.

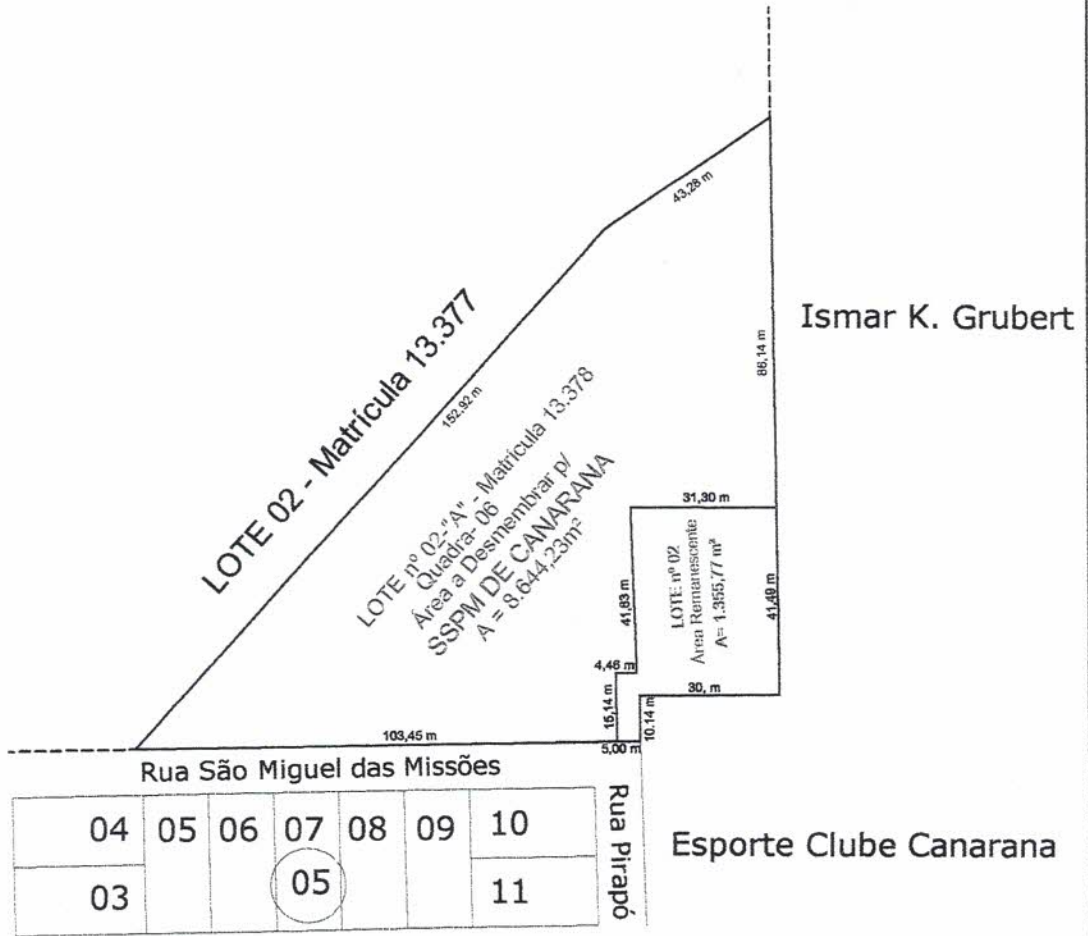

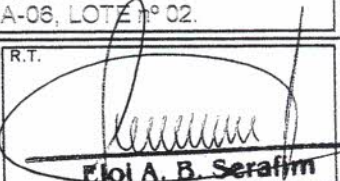Proprietário: <b>MUNICÍPIO DE CANARANA</b>	
Área: <b>IND.</b>	Localização: <b>PARQUE FLANBOYANT QUADRA-06, LOTE nº 02.</b>
Georreferenciamento de Imóveis Rurais <b>CANAFLAN-LTDA</b> Av. João Ruy, 35 - Canarana - GOIÁS - CEP: 74.700-000 Fone: (61) 3410-0000 - Telefax: (61) 3478-1851 e 3478-1708	Escala <b>1 / 1600</b>
	Data <b>13/09/2019</b>
	Desenho <b>Eloy</b>
R.T.  <b>Eloy A. B. Serafim</b> TECNOLOGIA DA CONST. CIVIL / ESTRADAS E TOPOGRAFIA REG. NAC. 220488952-2 CÓDIGO CREDENCIAMENTO INCRA A H T	

N.v.

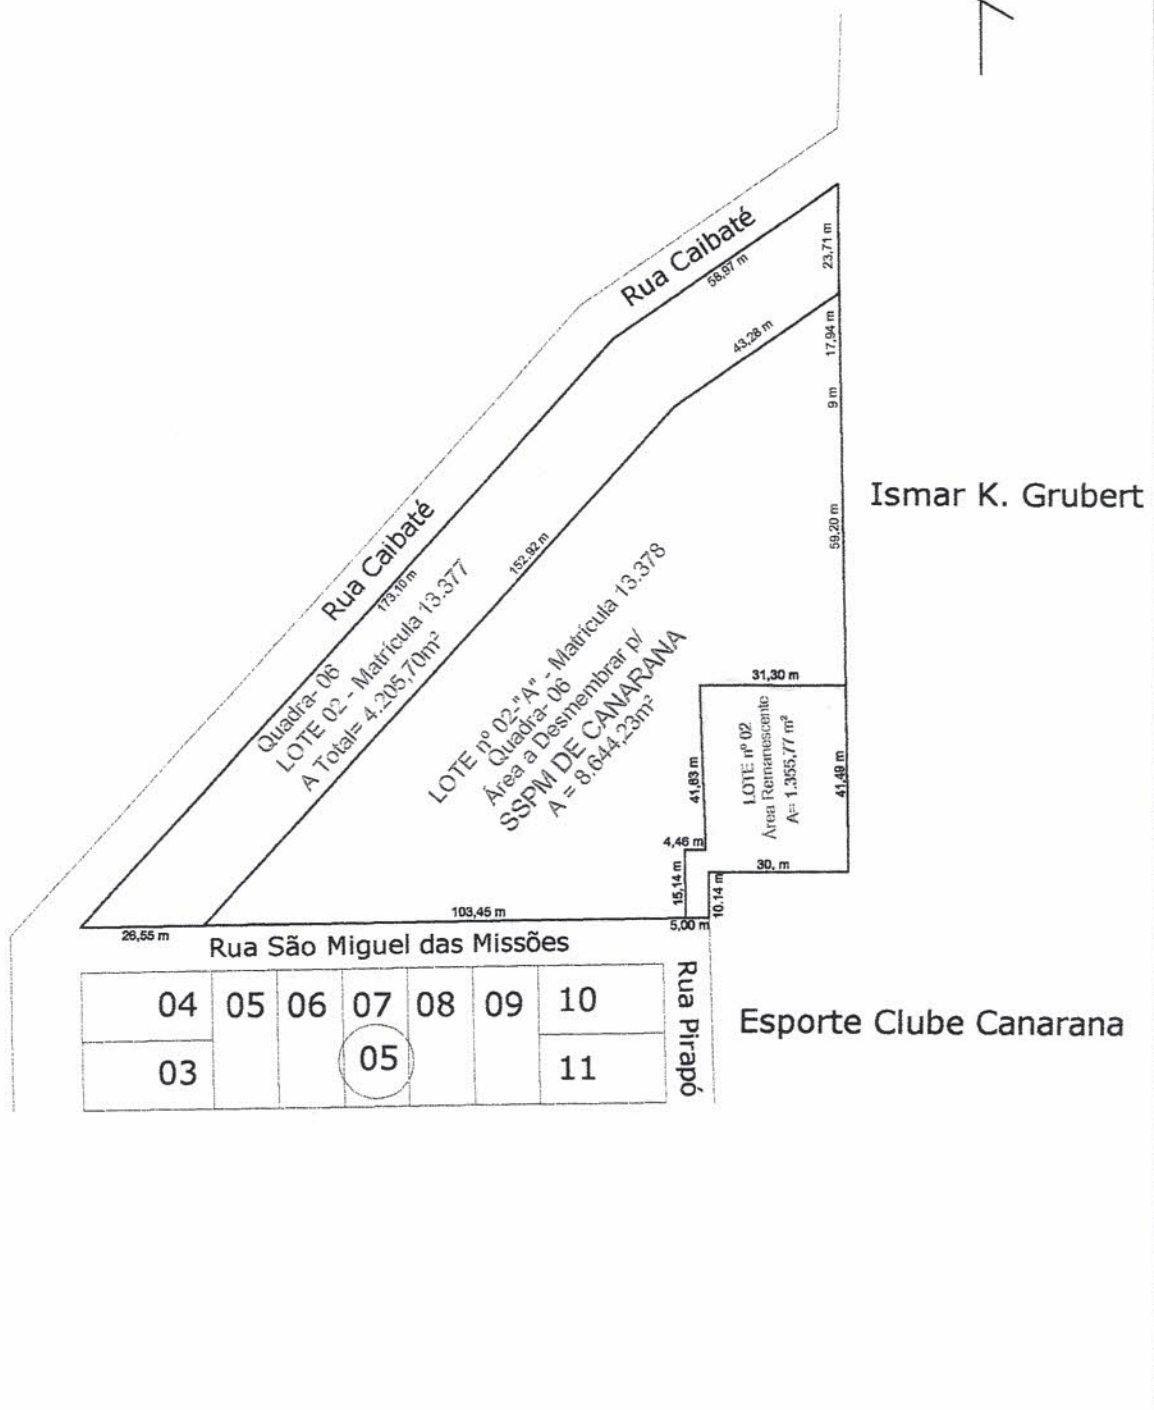

Ismar K. Grubert

Esporte Clube Canarana

04	05	06	07	08	09	10
03		05				11

Proprietário: <b>MUNICÍPIO DE CANARANA</b>	
Área: <b>IND.</b>	Localização: <b>PARQUE FLANBOYANT QUADRA-06, LOTES 01 e 02.</b>
Georreferenciamento de imóveis Rurais <b>CANAPI AN-LTDA</b> Av. André Rio Grande do Sul, nº 984, Canarana-MT CEP: 73.045-000 - Telefone: (66) 3478-1001 e 3478-1708	Escala: 1 / 1600 Data: 13/09/2019 Desenho: Eloy
	R.T.  <b>Eloi A. B. Serafim</b> TECNOLOGIA DA CONST. CIVIL / ESTRADAS E TOPOGRAFIA REG. NAC. 220480052-2 CÓDIGO CREDENCIAMENTO INCRA A-H-T

Instruções de Impressão  
 Imprimir em impressora jato de tinta (ink jet) ou laser em qualidade normal. (Não use modo econômico).  
 Utilize folha A4 (210 x 297 mm) ou Carta (216 x 279 mm) - Corte na linha indicada

Recibo do Pagador

**CAIXA** | 104-0 |

10492.41811 00181.100041 00325.058667 2 8071000008596

Beneficiário <b>CONSELHO REGIONAL DE ENGENHARIA E AGRONOMIA</b>		Agência / Código do Beneficiário 1695 / 241810-0	Espécie R\$	Quantidade	Carteira / Nosso número 14181000003250586-0
Número do documento 3250586		CPF/CNPJ 03471158000138	Vencimento 12/11/2019		Valor documento R\$ 85,96
(-) Desconto / Abatimentos	(-) Outras deduções	(+) Mora / Multa	(+) Outros acréscimos		(=) Valor cobrado

Pagador  
 MUNICIPIO DE CANARANA - CNPJ: 15.023.922/0001-91  
 RUA MIRAGUAI 228  
 CENTRO - CANARANA/MT - CEP: 78640-000

Autenticação mecânica

Instruções  
 NÃO RECEBER APÓS O VENCIMENTO  
 ART n° 3250586  
 CONTRATANTE: PREFEITURA MUNICIPAL DE CANARANA CPF/CNPJ: 15023922/0001-91

Corte na linha pontilhada

**CAIXA** | 104-0 |

10492.41811 00181.100041 00325.058667 2 8071000008596

Local de pagamento ATÉ O VENCIMENTO EM QUALQUER BANCO, APÓS O VENCIMENTO SOMENTE NA CAIXA ECONÔMICA FEDERAL					Vencimento 12/11/2019
Beneficiário <b>CONSELHO REGIONAL DE ENGENHARIA E AGRONOMIA - CNPJ: 03.471.158/0001-38</b>					Agência / Código Beneficiário 1695 / 241810-0
Data do documento 13/09/2019		Nº documento 3250586	Espécie doc. DM	Aceite N	Data processamento 13/09/2019
Uso do banco	CIP	Carteira SIG14	Espécie R\$	Quantidade	(x) Valor
Instruções (Texto de responsabilidade do beneficiário) NÃO RECEBER APÓS O VENCIMENTO ART n° 3250586 CONTRATANTE: PREFEITURA MUNICIPAL DE CANARANA CPF/CNPJ: 15023922/0001-91					(=) Valor documento R\$ 85,96
					(-) Desconto / Abatimentos
					(-) Outras deduções
					(+) Mora / Multa
					(+) Outros acréscimos
					(=) Valor cobrado

Pagador  
 MUNICIPIO DE CANARANA - CNPJ: 15.023.922/0001-91  
 RUA MIRAGUAI 228  
 CENTRO - CANARANA/MT - CEP: 78640-000

Cód. baixa

Autenticação mecânica - Ficha de Compensação



Corte na linha pontilhada

::Comprovantes

**CAIXA**

Operação realizada com sucesso conforme as informações fornecidas pelo cliente.

**Comprovante de Pagamento de Boleto**  
via GovConta Caixa

Representação Numérica do Código de Barras:	10492.41811 00181.100041 00325.058667 2 80710000008596
Banco Emissor ou Destinatário:	CAIXA ECONOMICA FEDERAL
Nome do Beneficiário Original	CONSELHO REGIONAL DE ENGENHARIA ARQUITET
CPF/CNPJ Beneficiário Original	03.471.158/0001-38
Nome Fantasia:	CONSELHO REGIONAL DE ENGENHARIA ARQUITET
Nome do Sacador/Avalista:	
CPF/CNPJ Pagador Avalista:	
Nome do Pagador Final:	PMC CONTA MOVIMENTO
CPF/CNPJ Pagador Final:	15.023.922/0001-91
Nome do Pagador:	MUNICIPIO DE CANARANA
CPF/CNPJ Pagador:	15.023.922/0001-91
Beneficiário Final:	
CPF/CNPJ Beneficiário Final:	4327/006/00000001-7
Conta de Débito:	
Data do Vencimento:	12/11/2019
Data de Débito:	13/09/2019
Parcelas Pagas:	001
Total de Parcelas:	000
Valor Nominal(R\$):	85,96
Valor dos Juros (R\$):	0,00
Desconto (R\$):	0,00
IOF:	0,00
Multa:	0,00
Desconto:	0,00
Abatimento:	85,96
Valor Calculado:	85,96
Valor Pago:	
Data/Hora da Operação:	13/09/2019-13:34
Código da Operação:	056361345
Chave de Segurança:	FQRYX4H0LPHVJ0WZ
CPFs que já Autorizaram:	888.448.461-87 897.452.301-97

Operação realizada com sucesso.